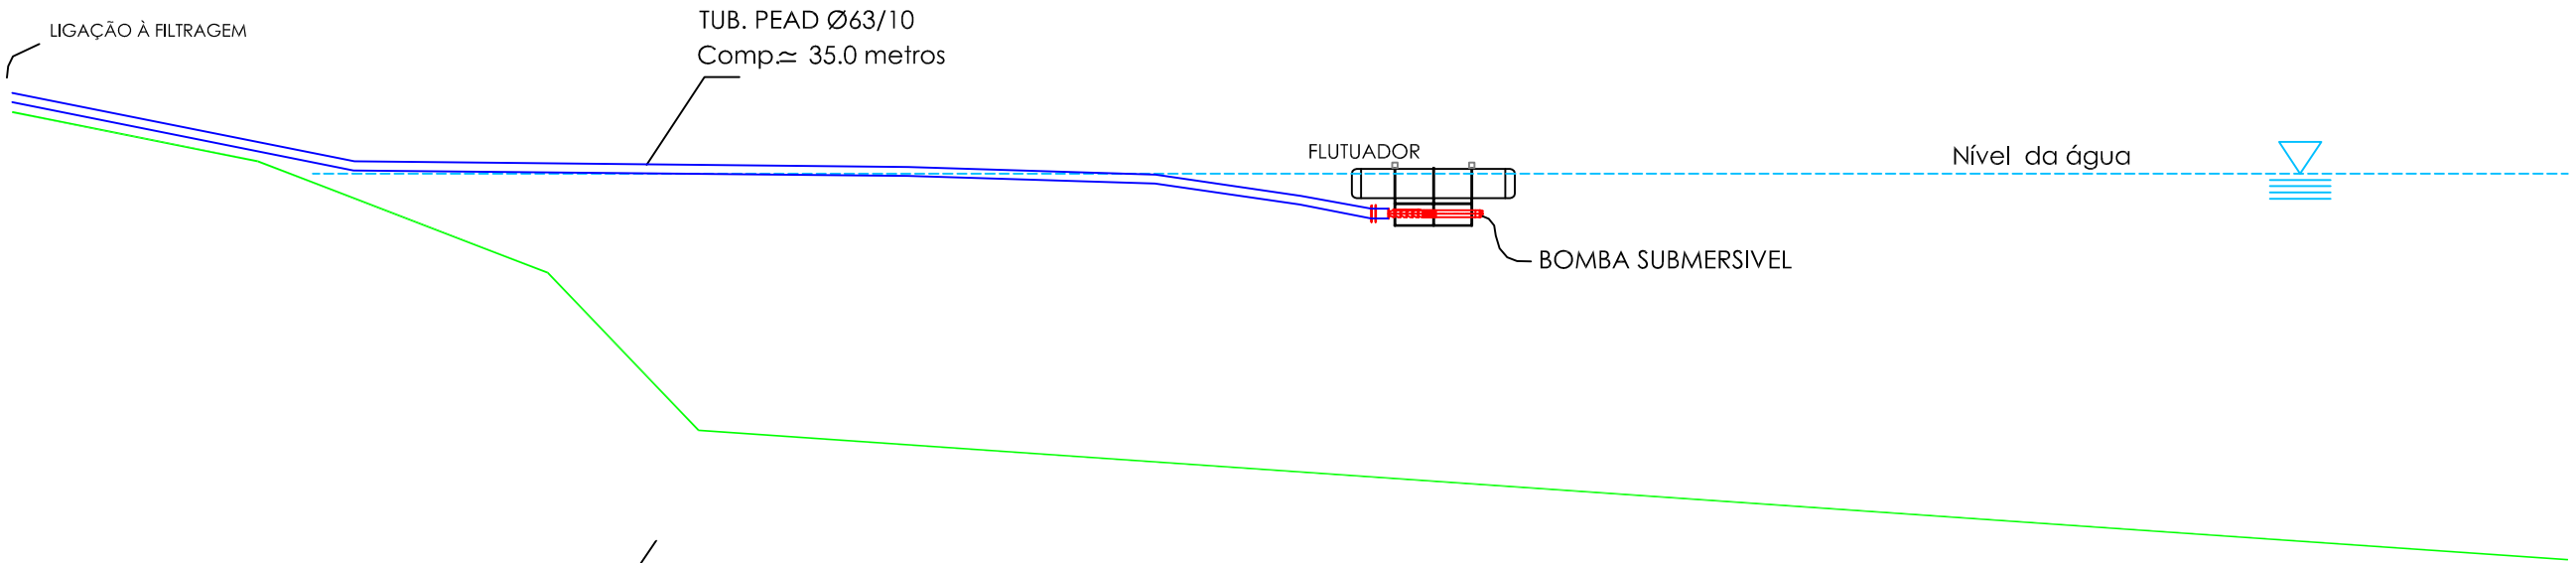

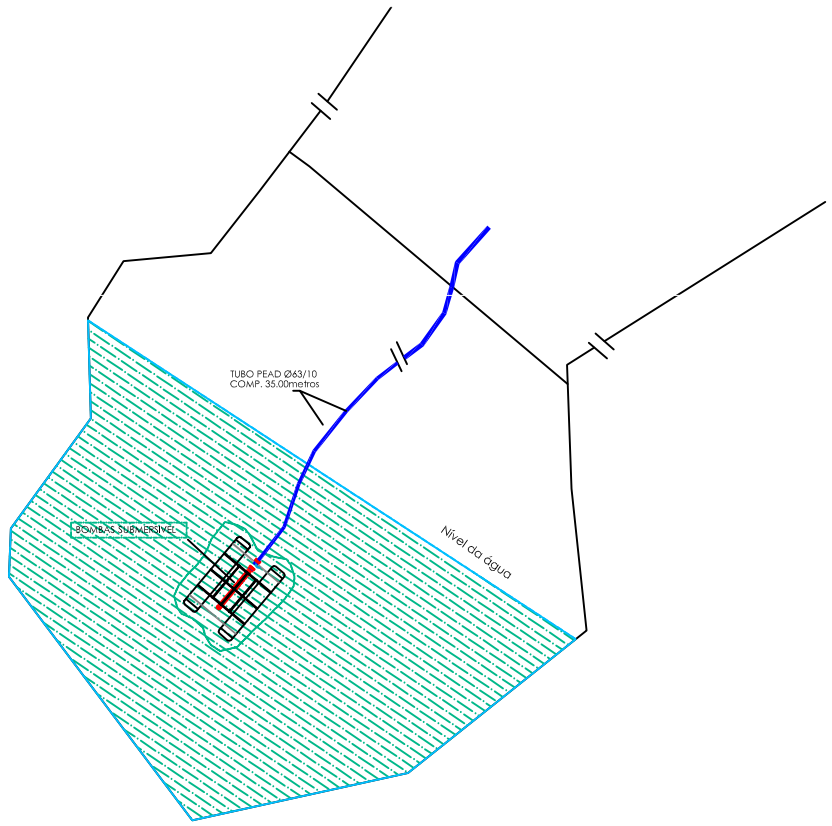

I 24 (02–01–2017)

CLIENTE: MARIA TERESA PUJOL CALHEIROS	PROJECTO DE REGA GOTA A GOTA PARA VINHA CASA DO GOVERNADOR CONCELHO DE ÉVORA (PORTUGAL)
BOMBAGEM EM JANGADA	EDIÇÃO Nº. 1.01 — ESCALA: Sem Escala A 3
Ultima Revisão: / Modificação:	DESENHADO POR: Miguel Tavares
NÚMERAÇÃO: 0002-2017-P — Projectista: MIGUEL TAVARES	ELABORADO: 31-01-2018

IRRIGEST Consultores Portugal
Santarém/Beja
+351 910 729 531
www.irrigest.pt